


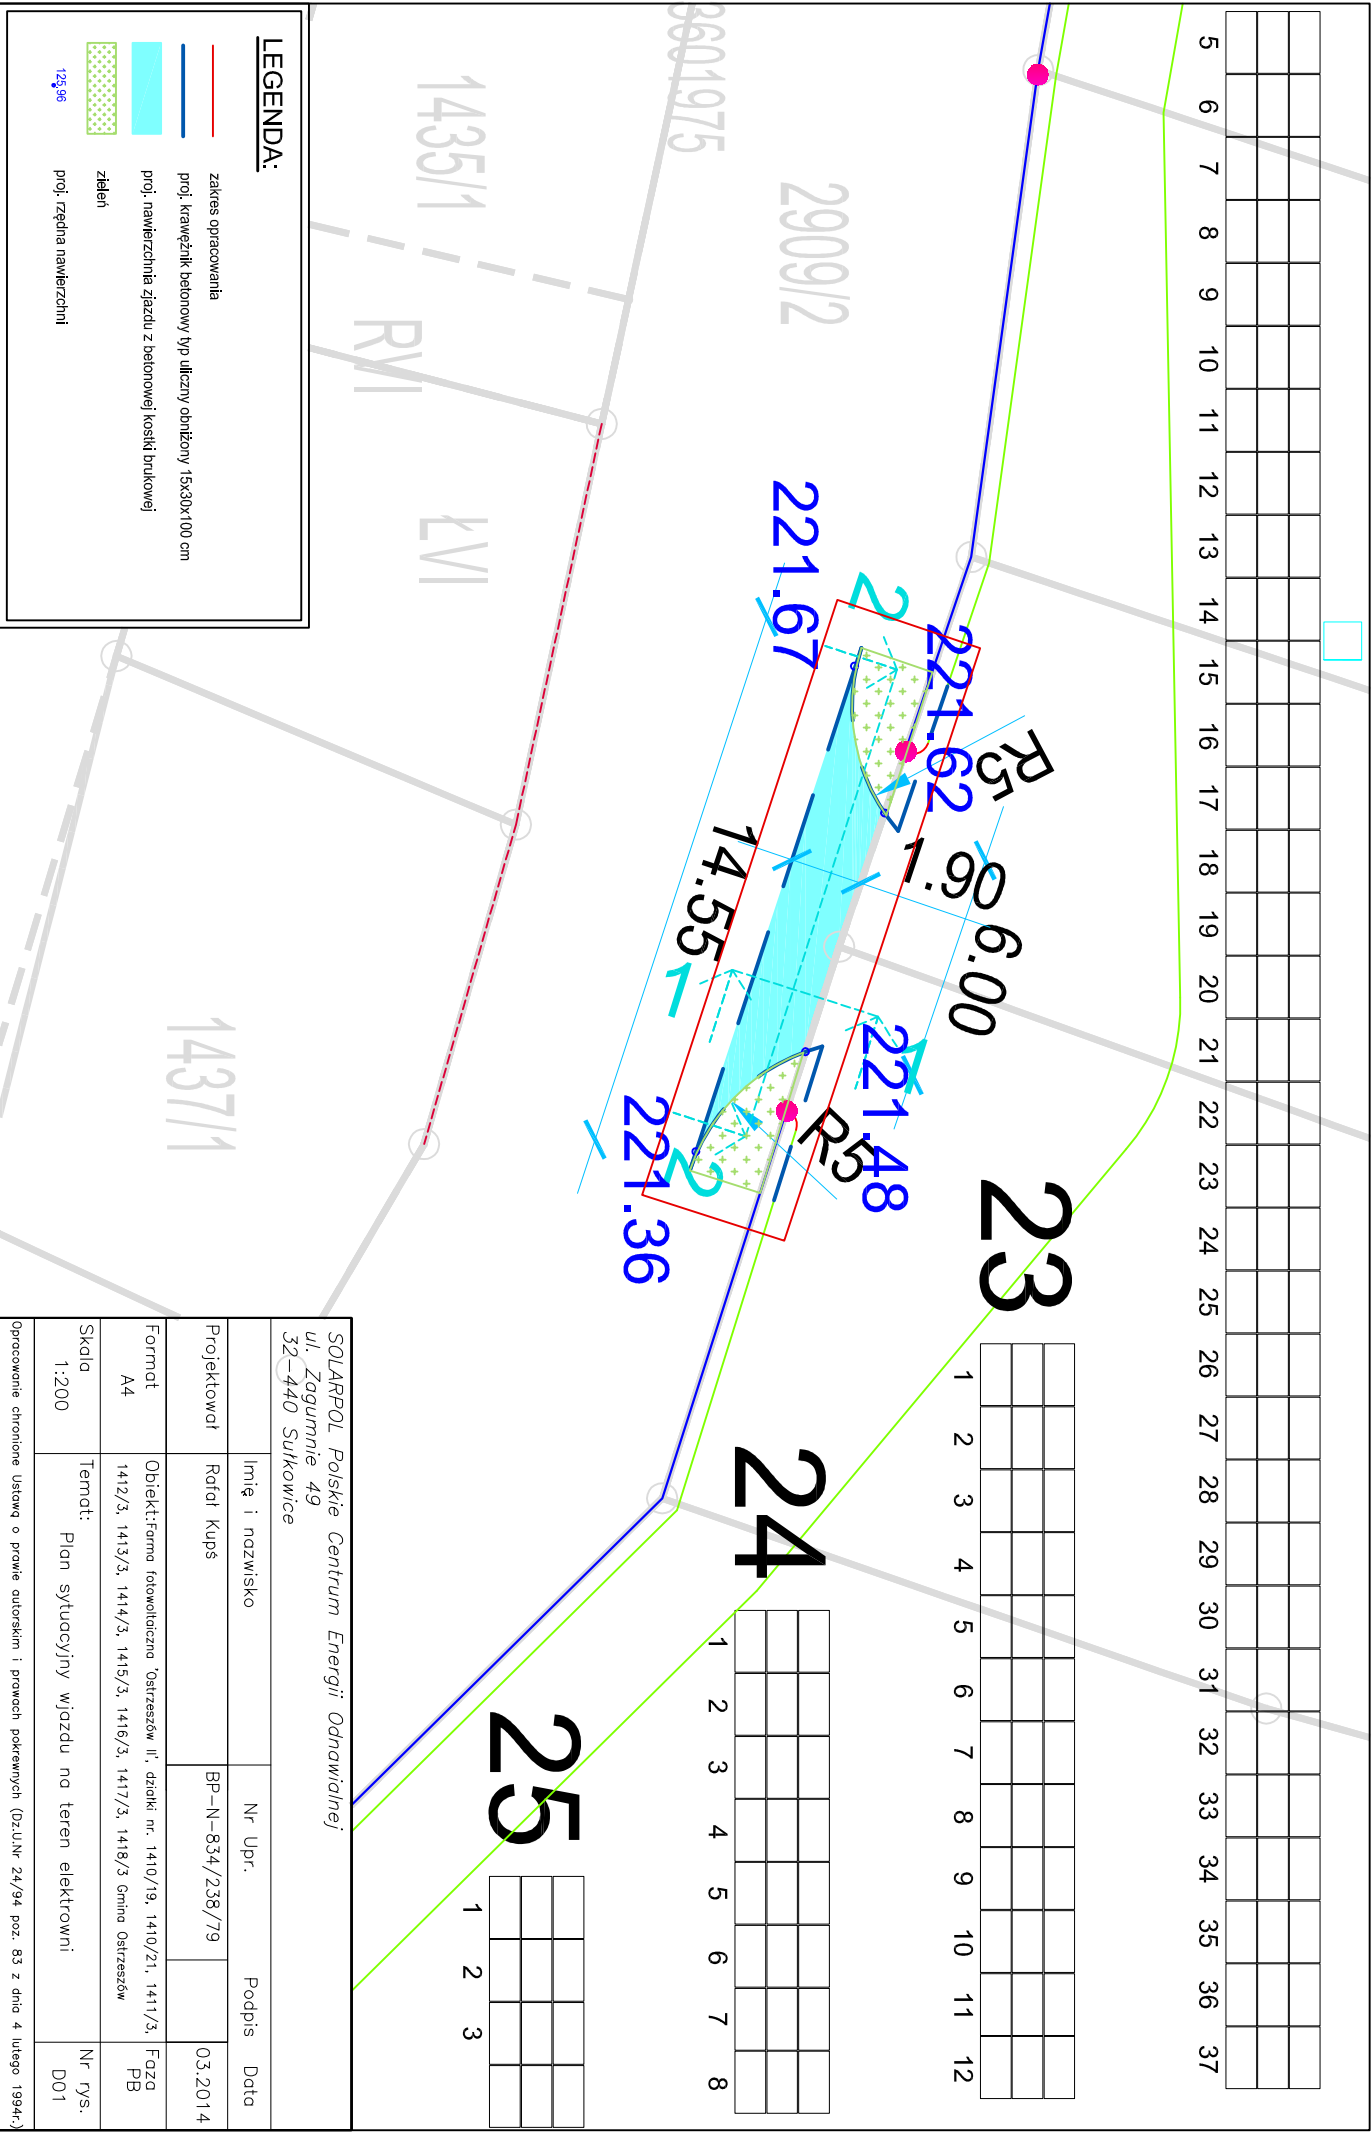

SOLARPOL Polskie Centrum Energii Odnawialnej			
ul. Żogumnie 49			
32-440 Sułkowice			
	Imię i nazwisko	Nr Upr.	Podpis Data
Projektował	Rafał Kups	BP-N-834/238/79	03.2014
Format	A4		
Skala	1:200		
	Temat:	Plan sytuacyjny wjazdu na teren elektrowni	
		Nr rys.	D01
Opracowanie chronione Ustawą o prawie autorskim i prawach pokrewnych (Dz.U.Nr 24/94 poz. 83 z dnia 4 lutego 1994r.)			